PIANTA PIANO PRIMO - PROGETTO ESECUTIVO
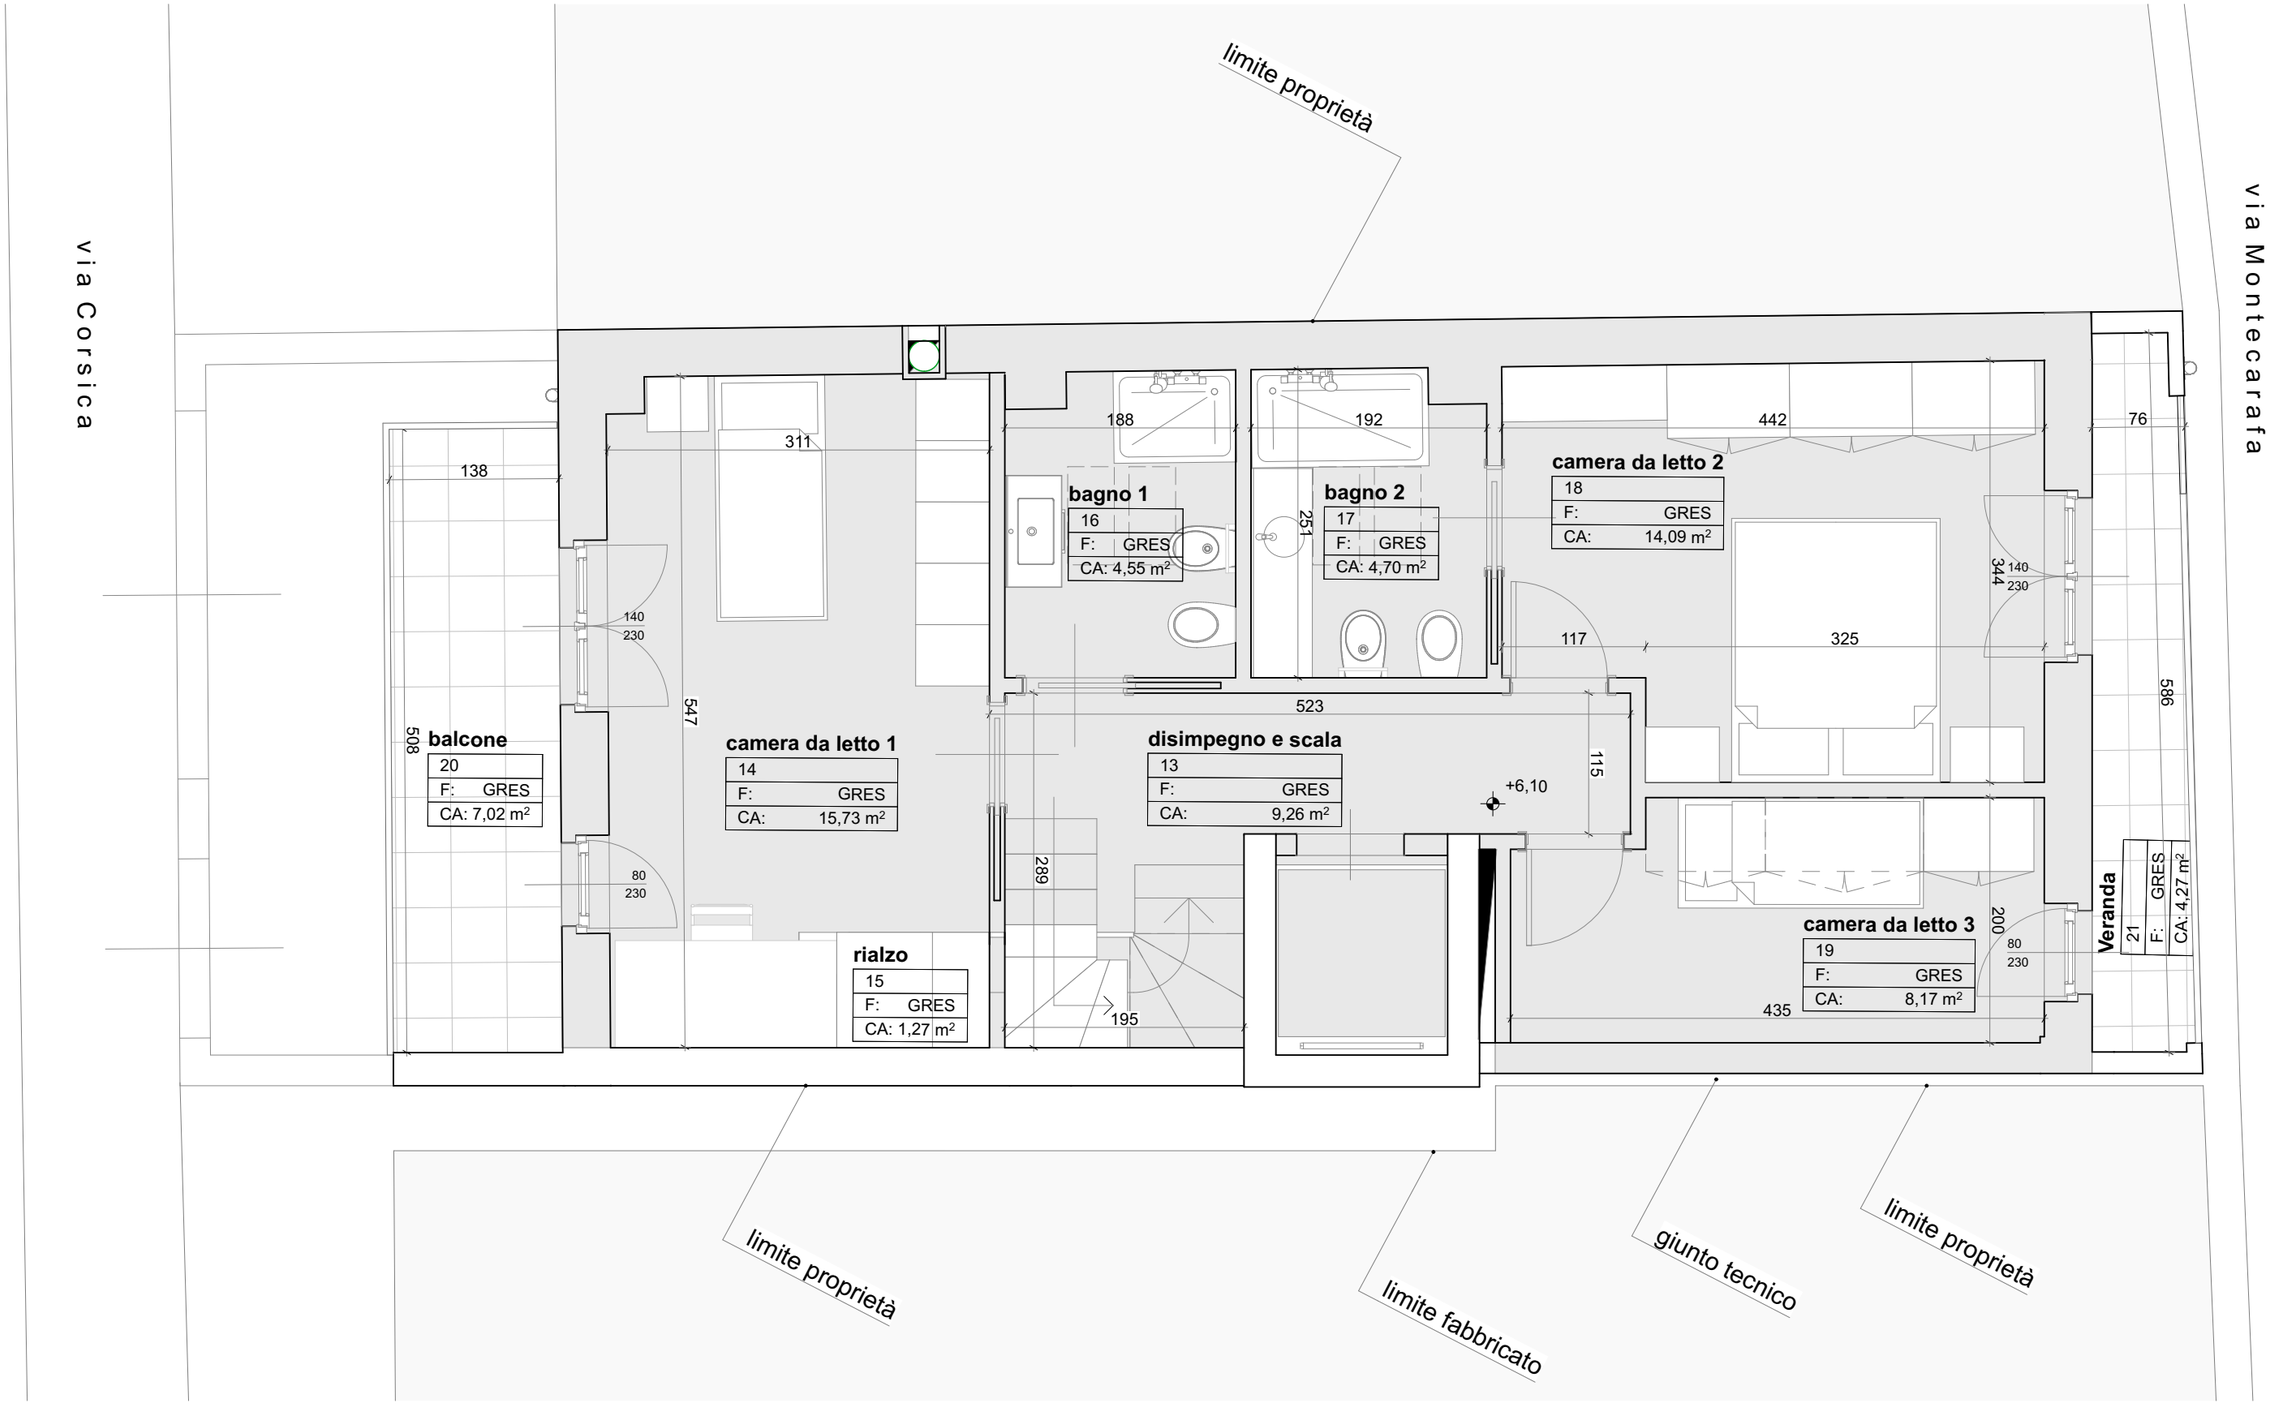
1:50