PIANTA PIANO RIALZATO - PROGETTO ESECUTIVO
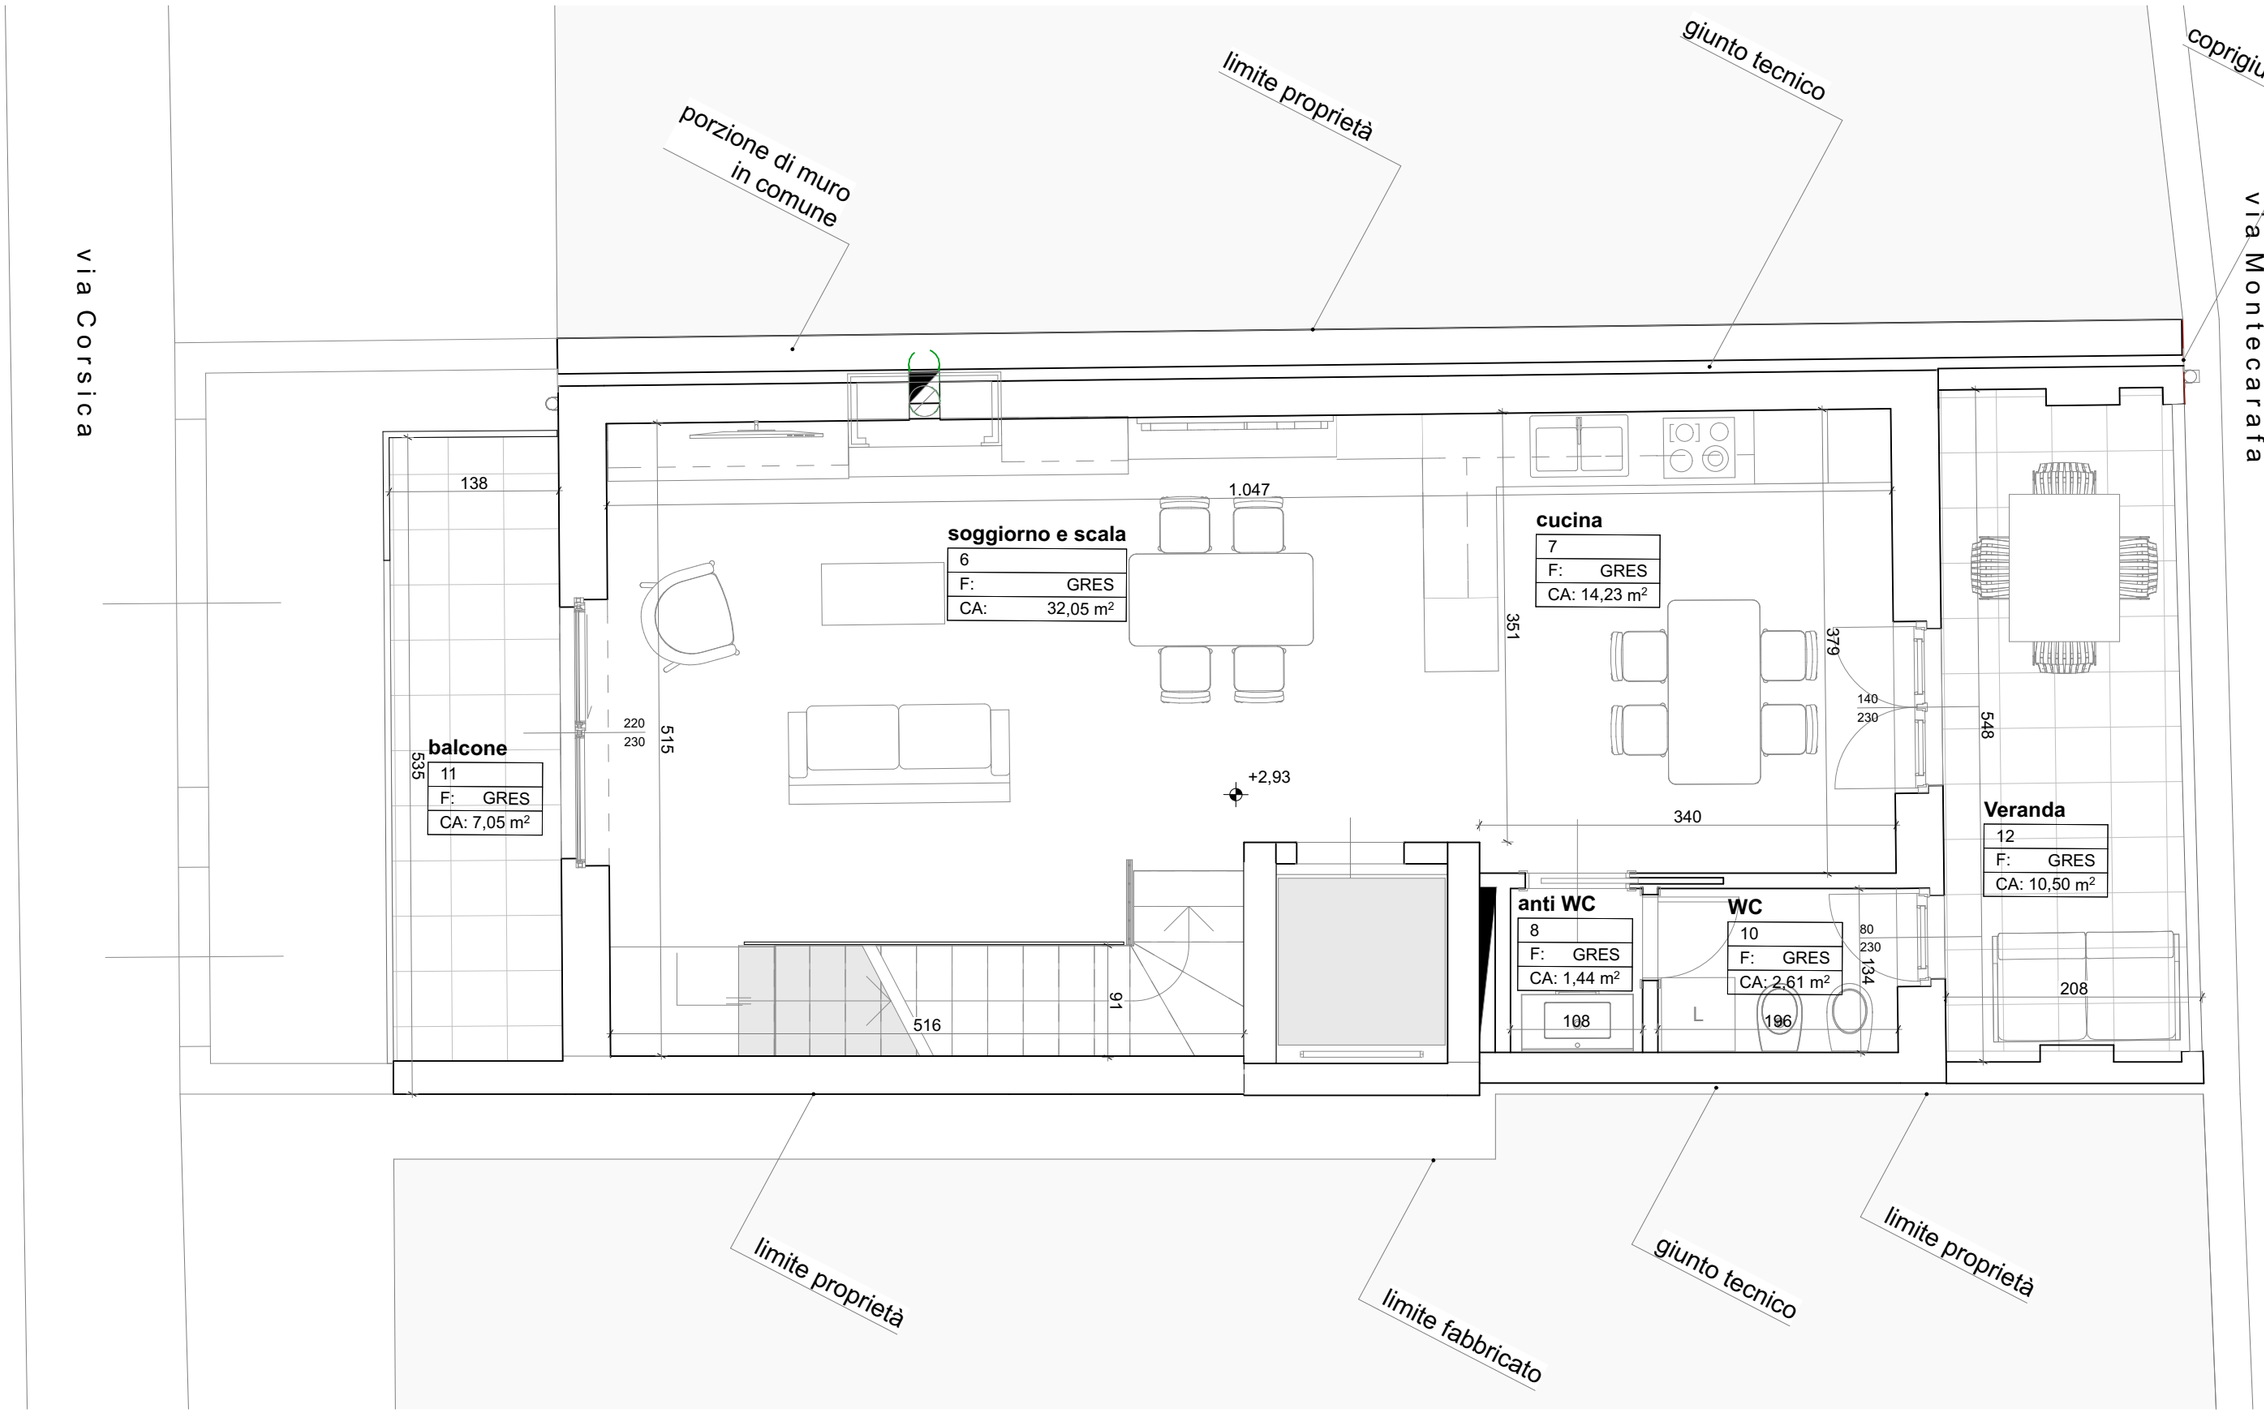
1:50