PIANTA PIANO SECONDO - PROGETTO ESECUTIVO
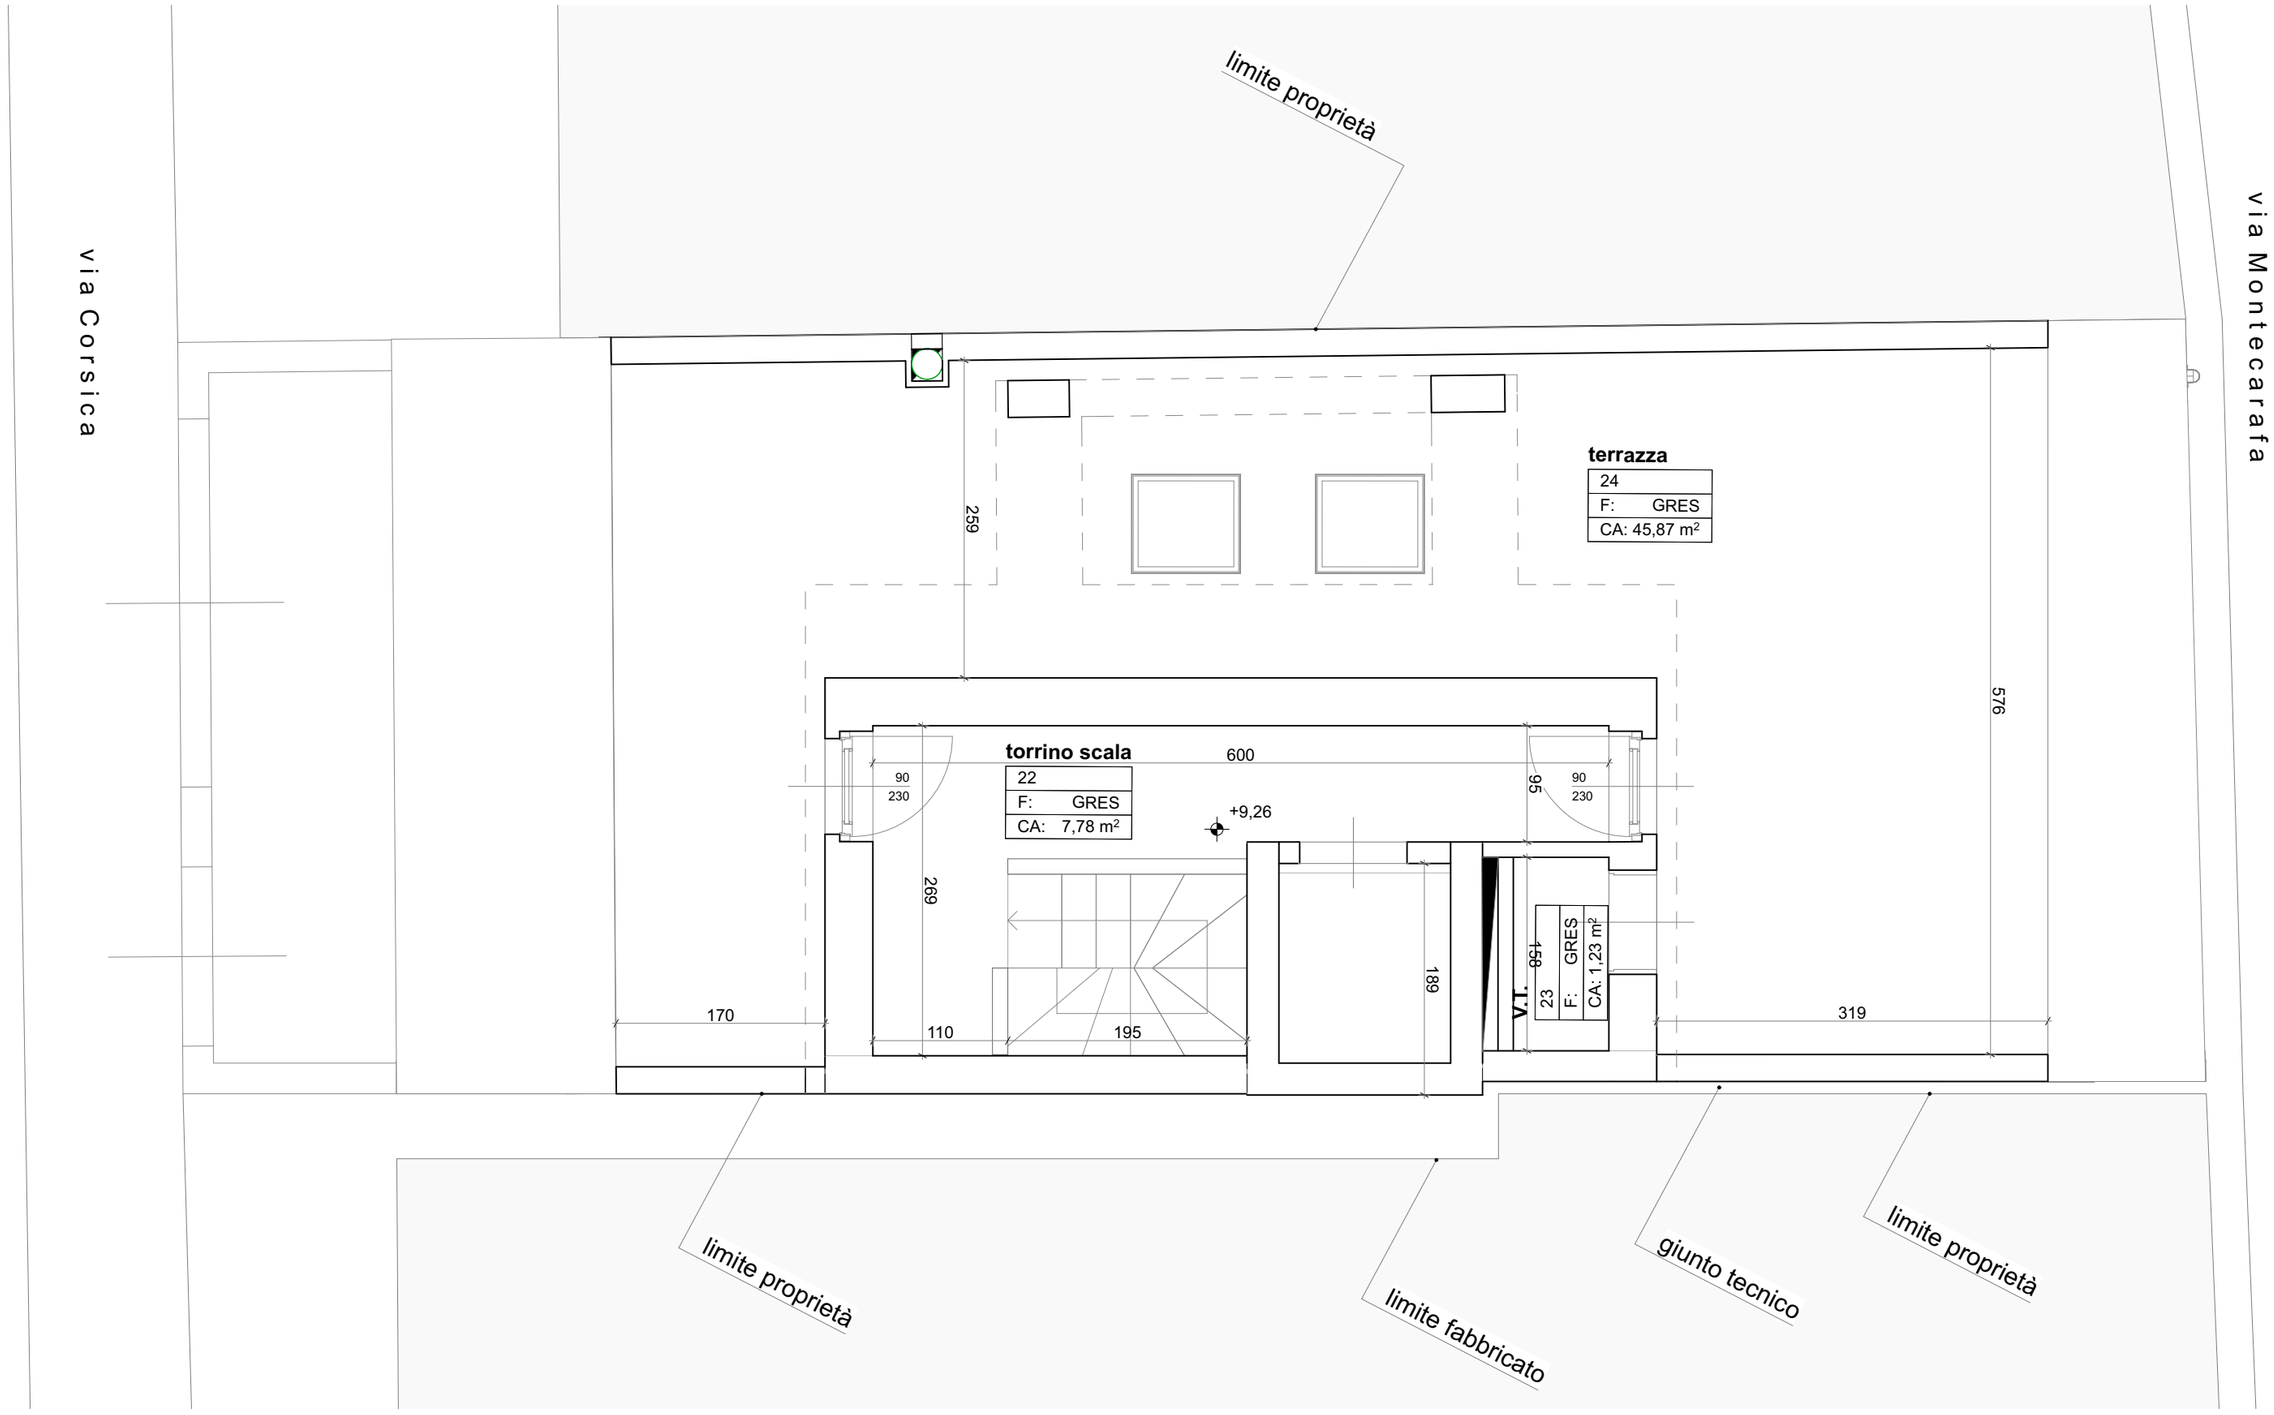
1:50